


PARTER 332.52 m<sup>2</sup>



ANTRESOLA 219.02 m<sup>2</sup>

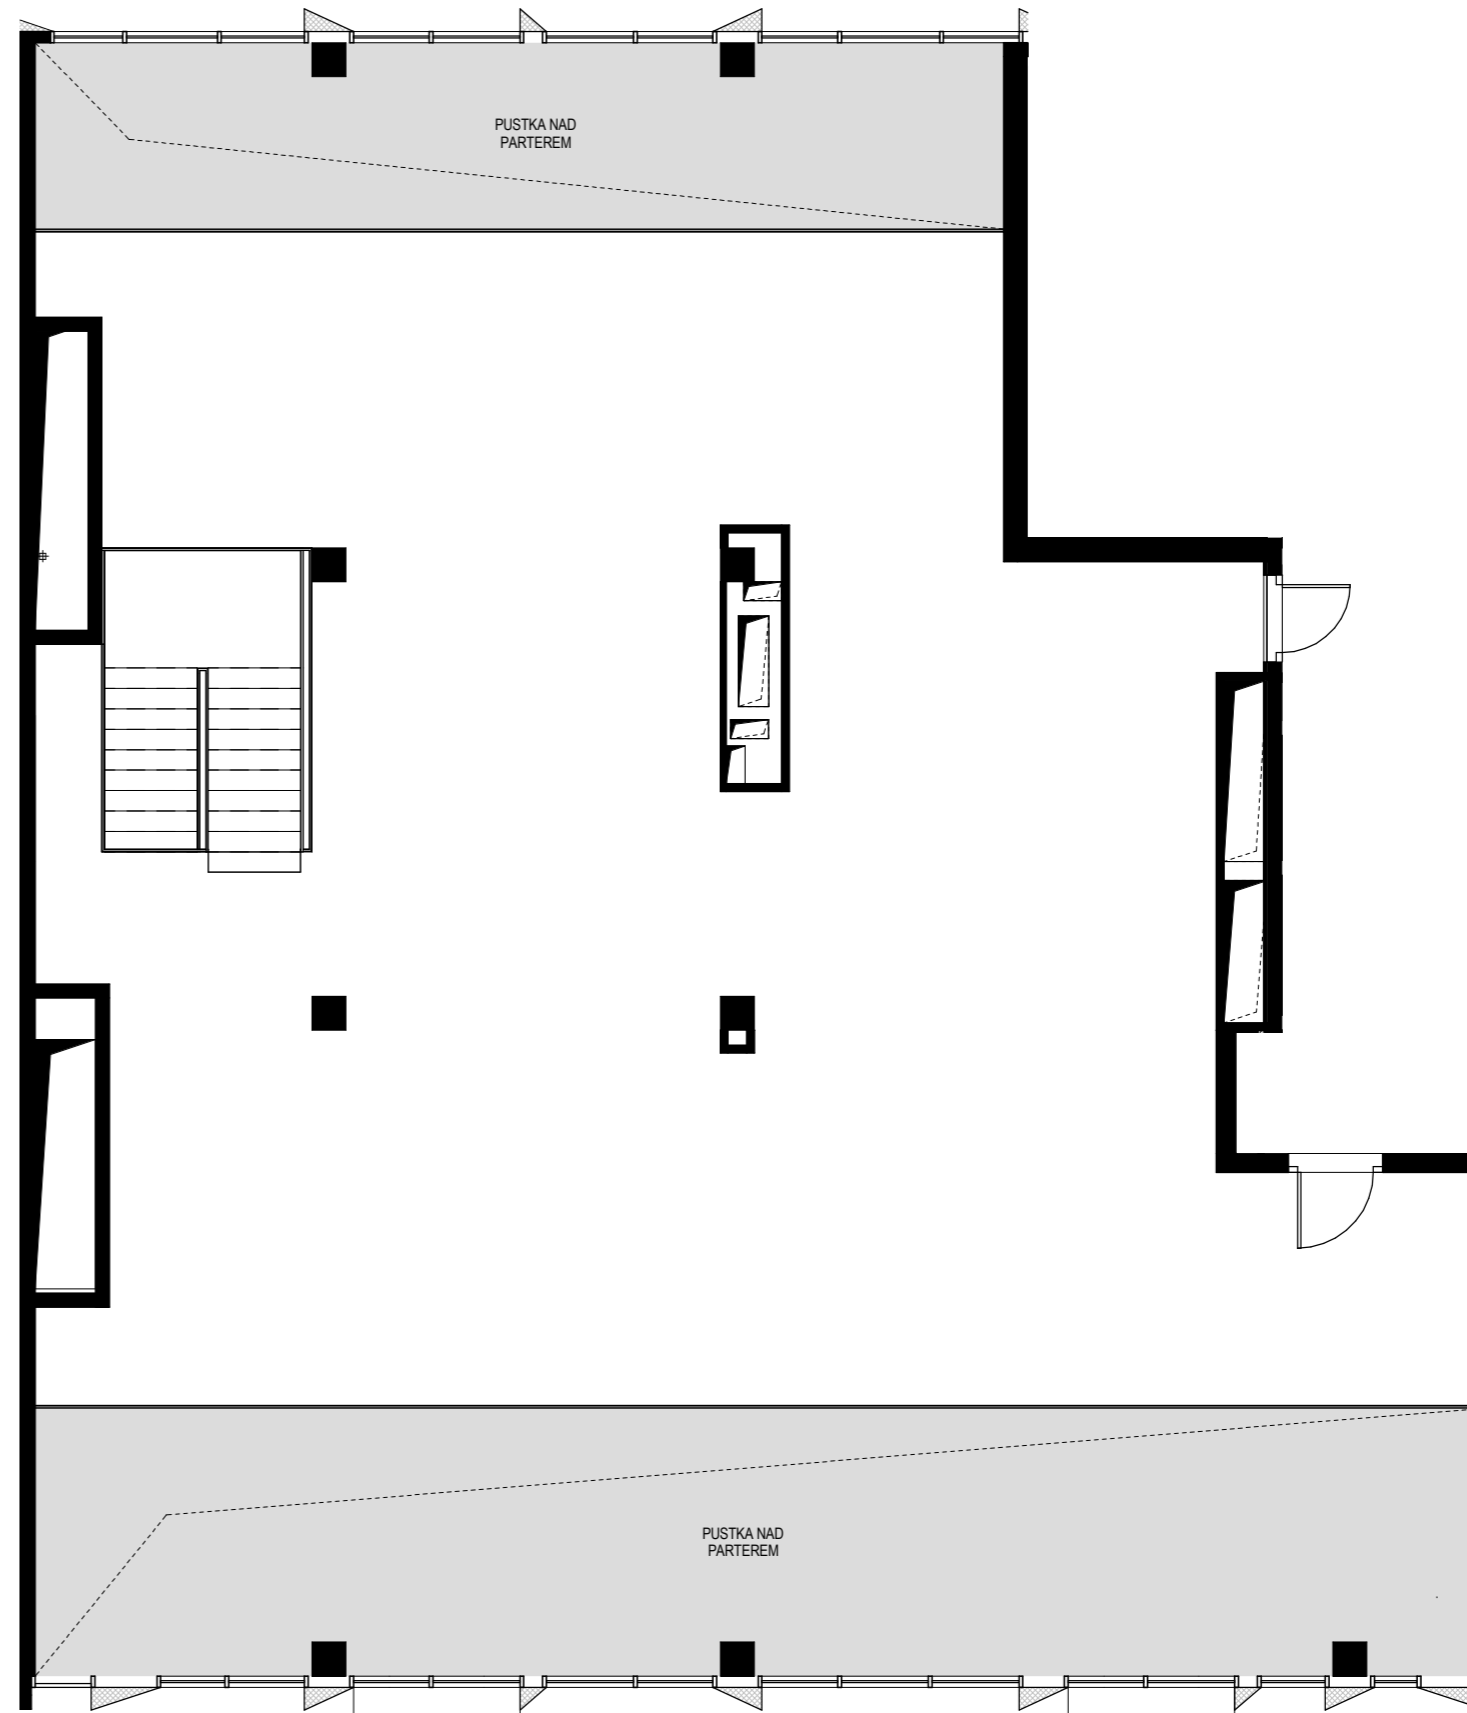

Kolonia · Sielecka  
OFFICE

NR LOKALU: U/0/1/2 PIĘTRO: 0

POWIERZCHNIA LOKALU: 551.54 m<sup>2</sup>



- ŚCIANKI DZIAŁOWE NADAJĄCE SIĘ DO DEMONTAŻU
- ŚCIANY TRWAŁE, NIENADAJĄCE SIĘ DO DEMONTAŻU


1. POWIERZCHNIE LICZONE NA PODSTAWIE NORMY BOMA
2. ZE WZGLĘDU NA TRWAJĄCE PRACE PROJEKTOWE, POWIERZCHNIE MOGĄ ULEĆ ZMIANIE
3. POWIERZCHNIE POMIESZCZEŃ PODANO W ŚWIETLE WYKONCZONYCH ŚCIAN

**OMIG**  
SIELECKA

INWESTOR:  
OMIG Sielecka Sp. z o.o.  
ul. Stepińska 22/30  
00-739 Warszawa

**PIG**

PROJEKTANT:  
PIG Architekci Sp. z o.o.  
ul. Stepińska 22/30 lok. 506a,  
00-739 Warszawa

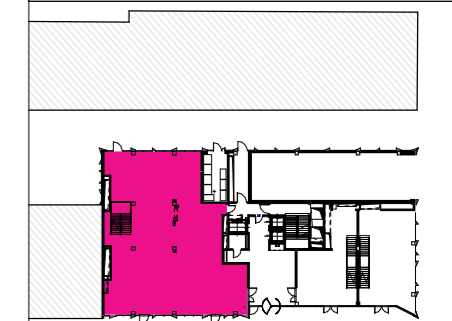

UL. SIELECKA

